






-  Sø
-  matrikel-pt-vej
-  Matrikelflader, grå
-  Matrikelflader, rød

100m

- 1: Ny Akkumuleringsbeholder
- 2: Ny teknikbygning

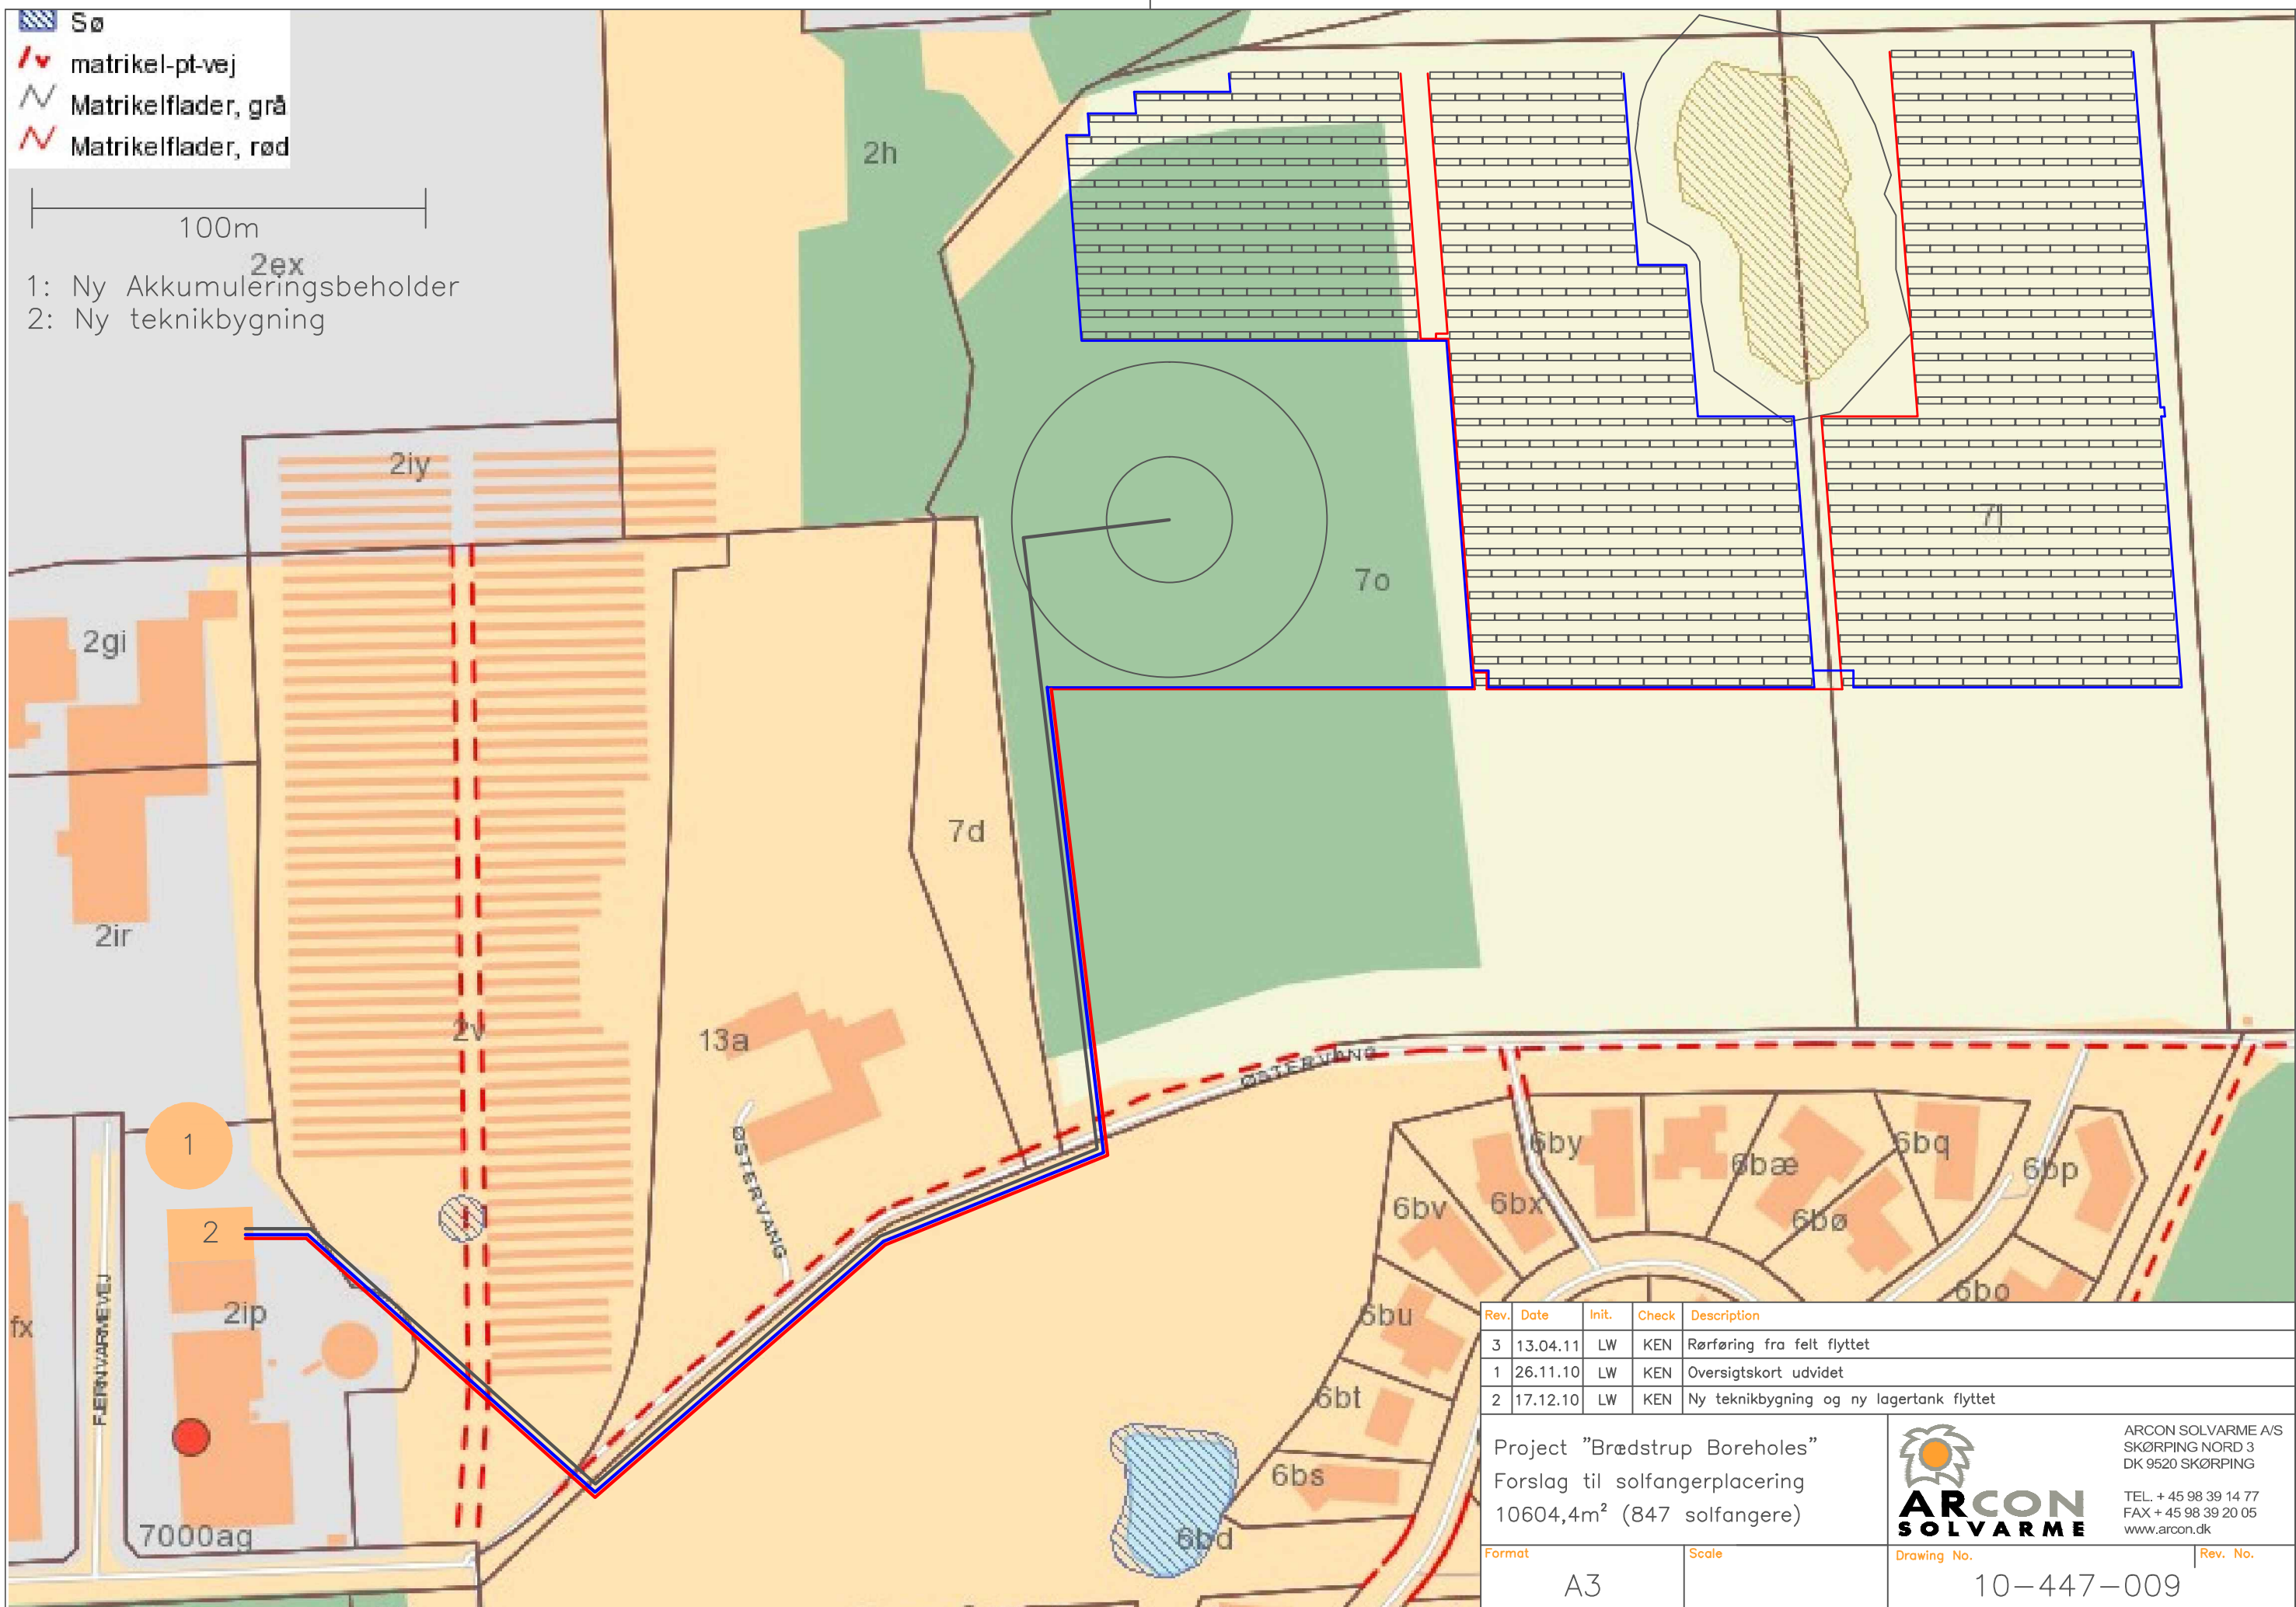

Rev.	Date	Init.	Check	Description
3	13.04.11	LW	KEN	Rørføring fra felt flyttet
1	26.11.10	LW	KEN	Oversigtskort udvidet
2	17.12.10	LW	KEN	Ny teknikbygning og ny lagertank flyttet

Project "Brødstrup Boreholes"  
 Forslag til solfangerplacering  
 10604,4m<sup>2</sup> (847 solfangere)



ARCON SOLVARME A/S  
 SKØRPING NORD 3  
 DK 9520 SKØRPING  
 TEL. + 45 98 39 14 77  
 FAX + 45 98 39 20 05  
 www.arcon.dk

Format	Scale	Drawing No.	Rev. No.
A3		10-447-009	